



PLANTA BAIXA TÉRREO
Escala 1/50

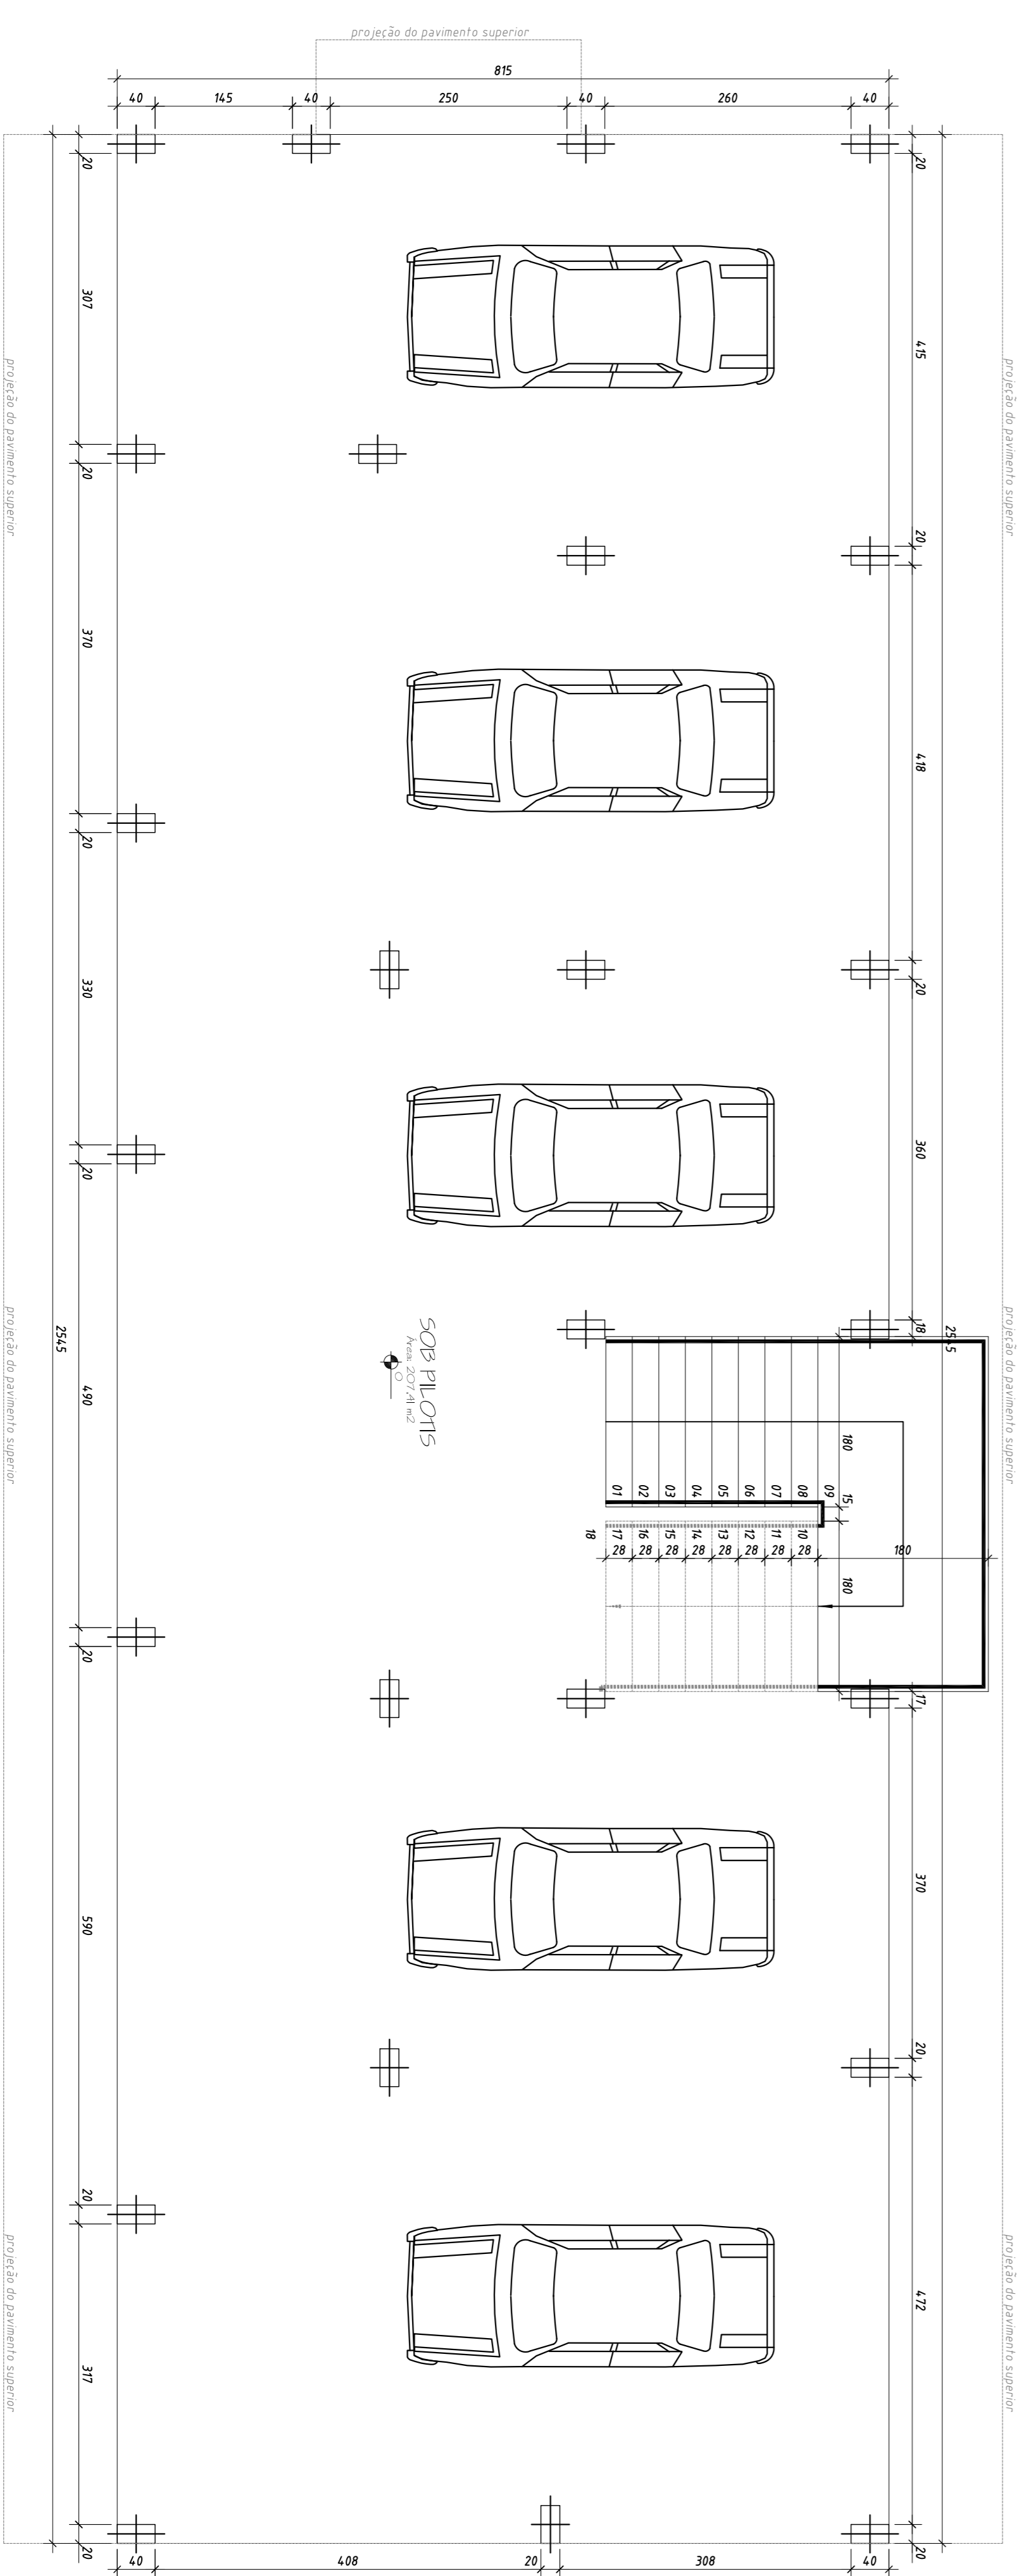

PLANTA BAIXA SOB PLOTIS
Escala 1/50

PLANTILHA DE ESQUADRIAS


Denominação	Pavto	Dimensões	Quantidade	Período	Área Total (m²)	Descrição
J01	TÉRREO	180 x 100	8	110	14.40	CORRER 4 FOLHAS EM VIDRO TEMPERADO
J02	TÉRREO	240 x 100	2	110	4.80	CORRER 2 FOLHAS EM VIDRO TEMPERADO
J03	TÉRREO	80 x 70	160	160	3.36	MAXINAR EM VIDRO TEMPERADO
J04	VIDRO	375 x 350	1	80	13.13	FIXO EM VIDRO TEMPERADO
P01	TÉRREO	80 x 210	12	0	20.16	ABRIR 1 FOLHA EM MADEIRA LAMINADA
P02	TÉRREO	70 x 210	3	0	4.41	ABRIR 1 FOLHA EM MADEIRA LAMINADA
P03	TÉRREO	100 x 210	3	0	6.30	ABRIR 1 FOLHA EM MADEIRA
ENTRADA	TÉRREO	500 x 230	1	0	11.50	FIXO COM 2 FOLHAS DE ABRIR (200x210)

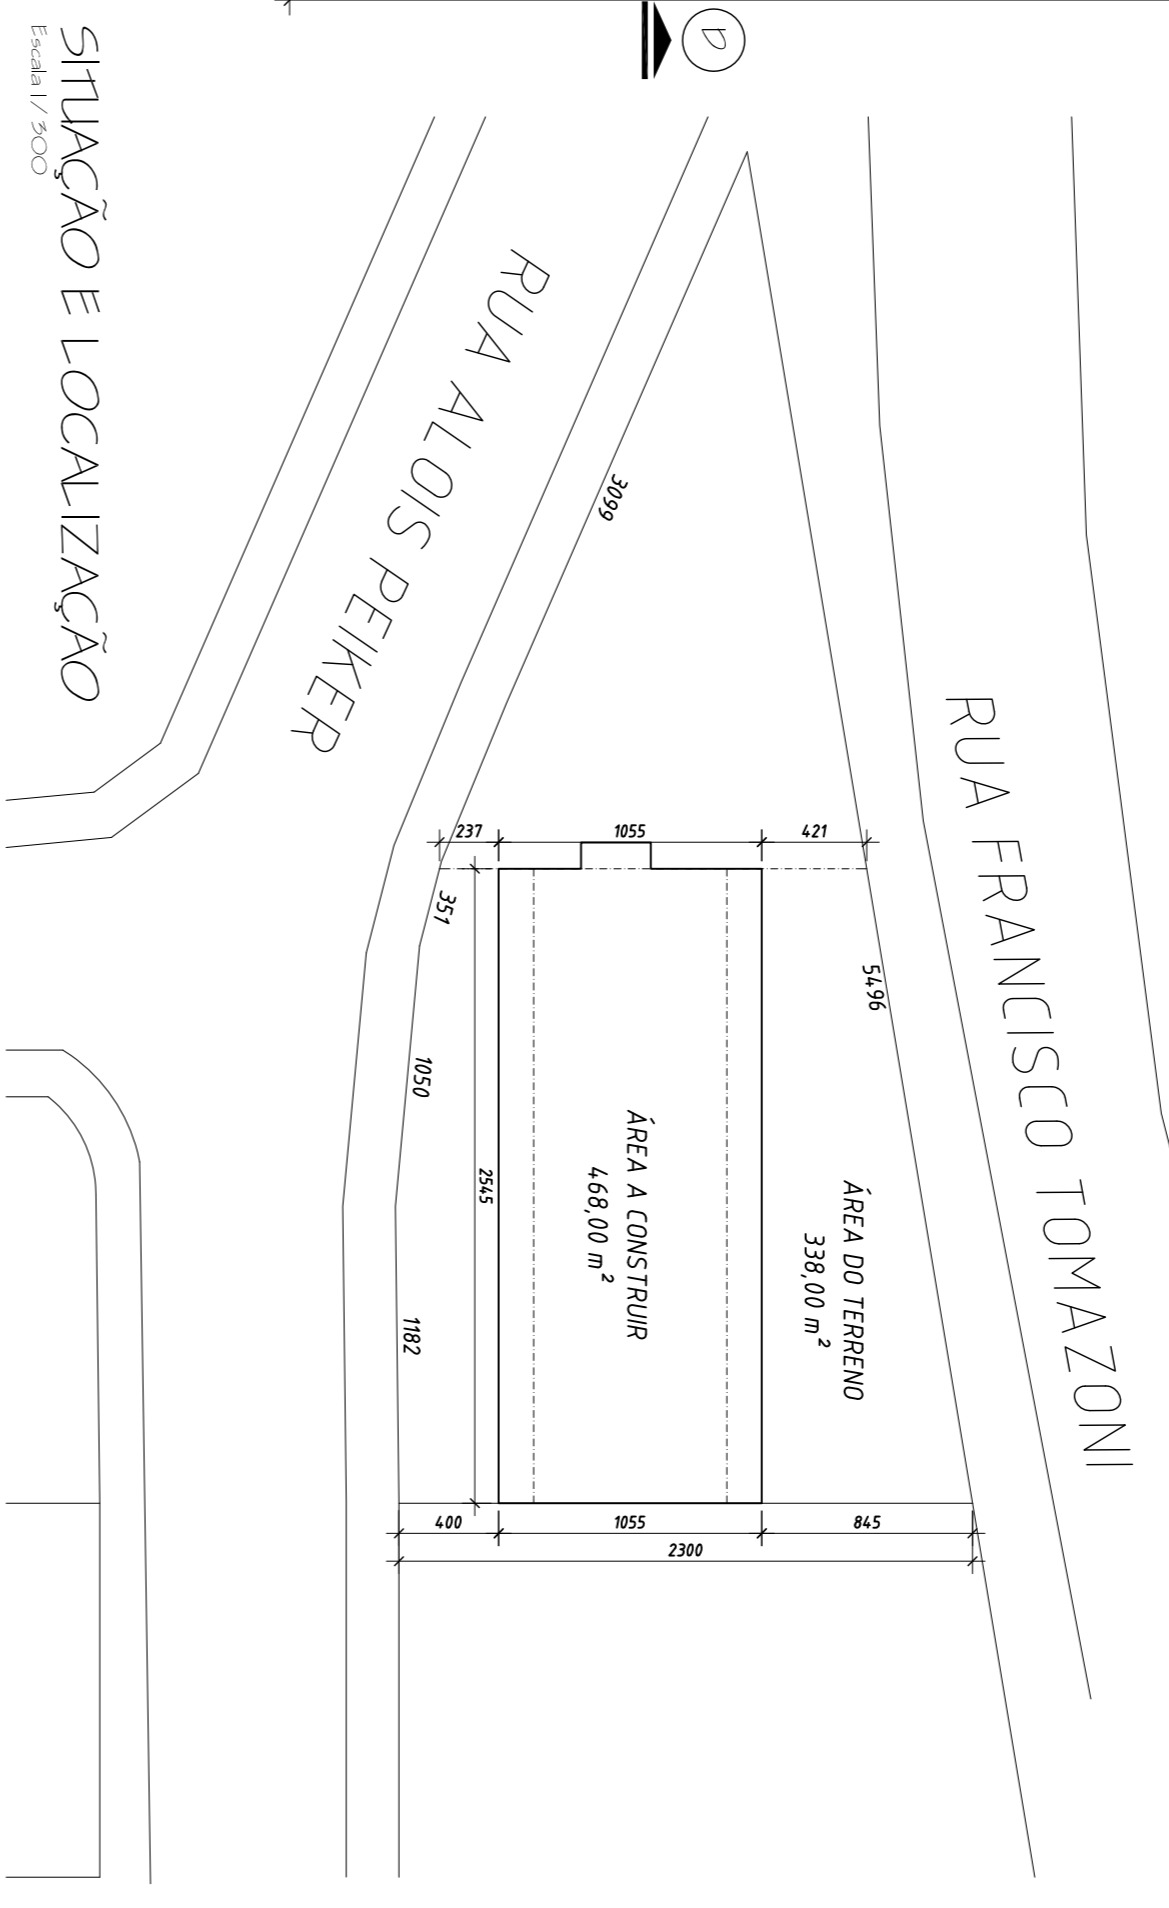

SITUAÇÃO E LOCALIZAÇÃO
Escala 1/500

QUADRO DE ÁREAS

SOB PLOTIS	207.41 m²
TÉRREO	260.06 m²
ÁREA TOTAL	467.47 m²

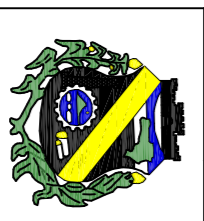

PREFEITURA MUNICIPAL DE TAUBATÉ
 CNPJ: 82.765.488/0001-02
 AVENIDA LUIZ BERTOLI - 44 - TAMO - SC - FONE: 047-3562 0526

PROJETO ARQUITETÔNICO DE UMA UNIDADE DE SAÚDE A SER IMPLANTADA NO BAIRRO PADRE EDUARDO.
 PREFEITURA MUNICIPAL DE TAUBATÉ
 PROJETADO POR: ALEXSANDRO SCHNEIDER
 RESP. TÉCNICO: MARCOS PAULINA
 DATA: FEVEREIRO 2012
 ESCALA: JARDIM 200
 ARQ. 01/02