


Fundação
Planta
Escala: 1:50

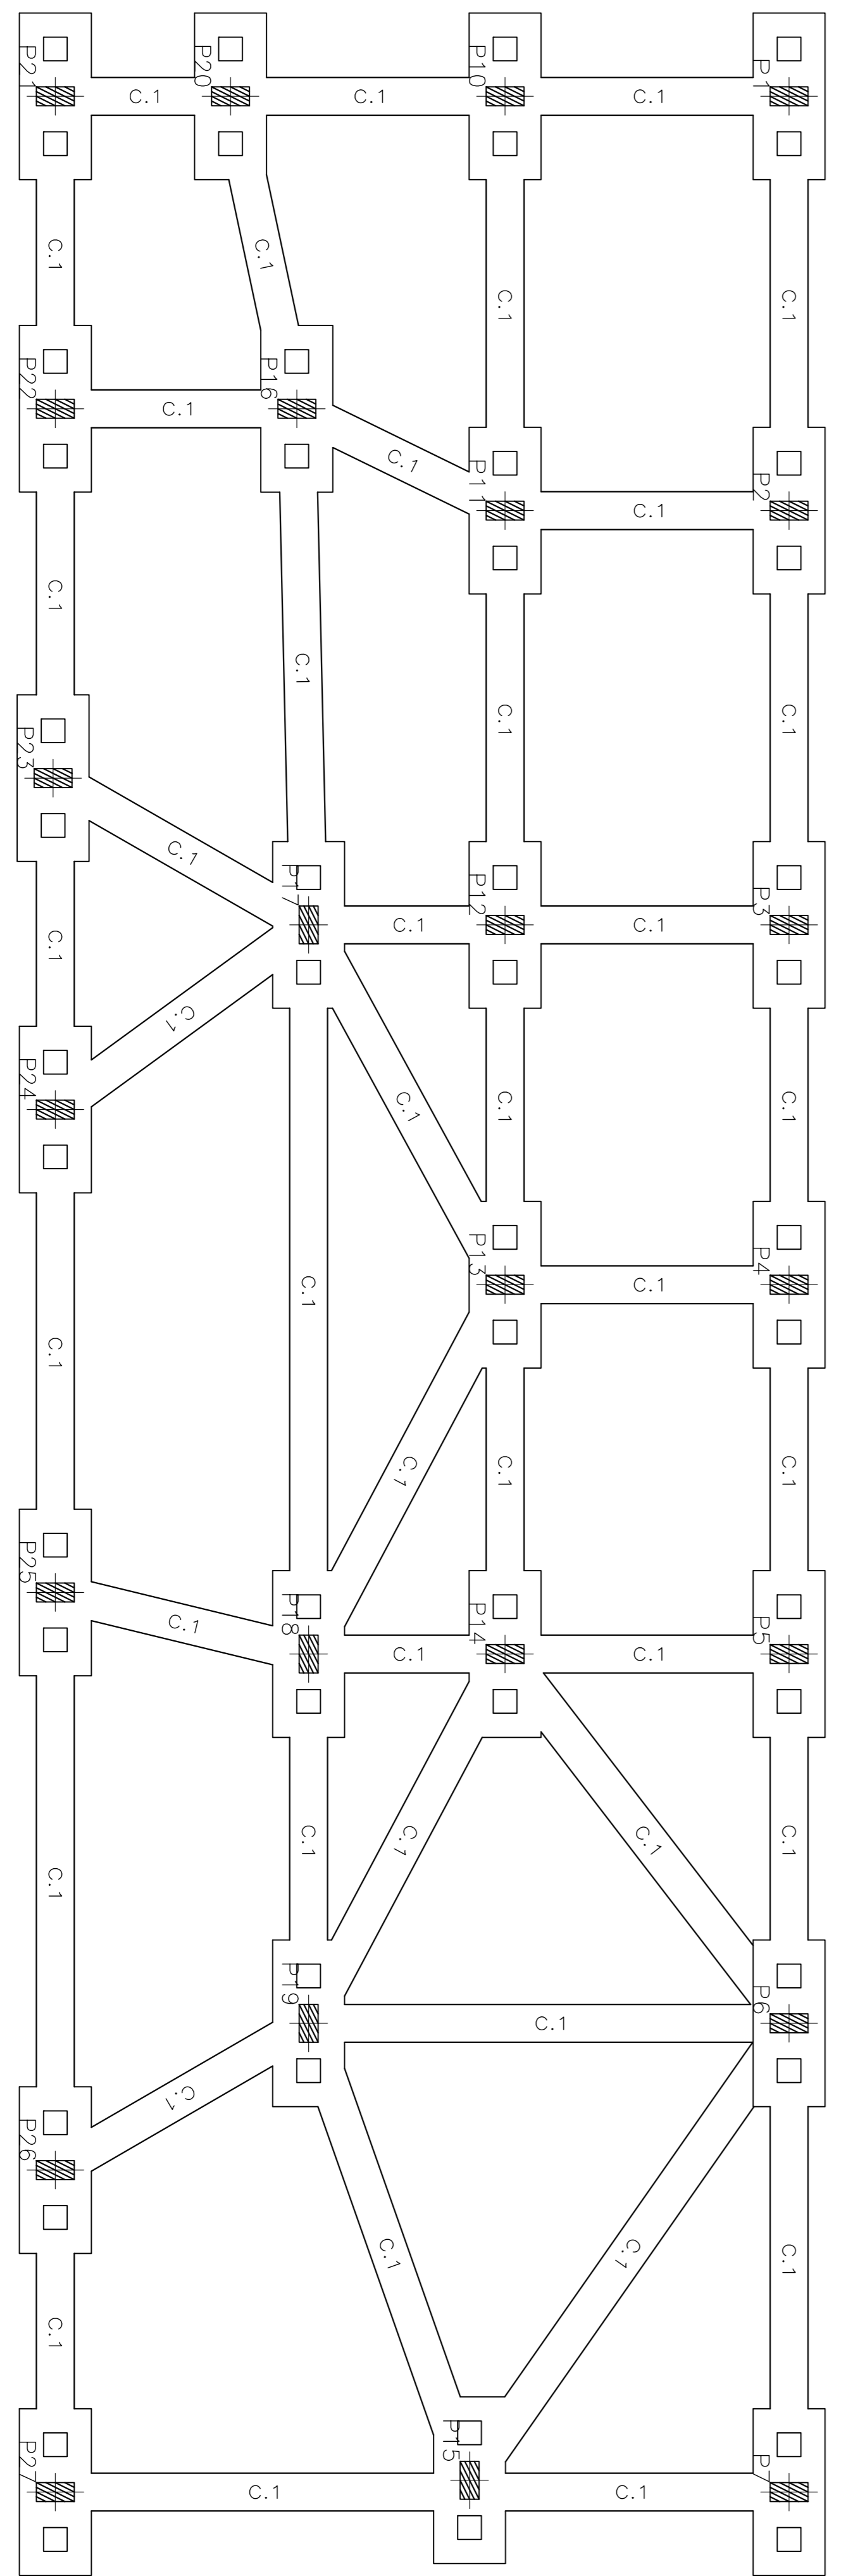

Fundação - Semáforo total 818 m ²	
Elemento	Superfície (m ²)
Tipos	0,78
Total	818
Índice (por m ²)	1,353

PREFEITURA MUNICIPAL DE TAIÓ
 CNPJ: 82.755.488/0001-02
 AVENIDA LUIZ BERTOLI - 44 - TAIÓ - SC - FONE: 047-3562 0526

PREFEITURA MUNICIPAL DE TAIÓ
 PROJETO ESTRUTURAL DE UMA UNIDADE DE SAÚDE A SER
 CONSTRUÍDA NO BAIRRO PADRE EDUARDO

REVISÃO	DATA	DISCIPLINA	RESP.

PREPARADO: **PREFEITURA MUNICIPAL DE TAIÓ**

RESP. TÉCNICO: **ALBERT SCHMIDT**
 ENG. CIVIL - CREF/SC 028111-9

REVISOR: **MARCOS PAULINA**

DATA: **FEVEREIRO 2012**

ESCALA: **INDICADAS**

FRANCO: **JAYROT JR.**

PLANTA DE FUNDAÇÃO E VISTAS
DAS VIGAS DE AMARRAÇÃO E
EQUILÍBRIO

ESTR. 03/13