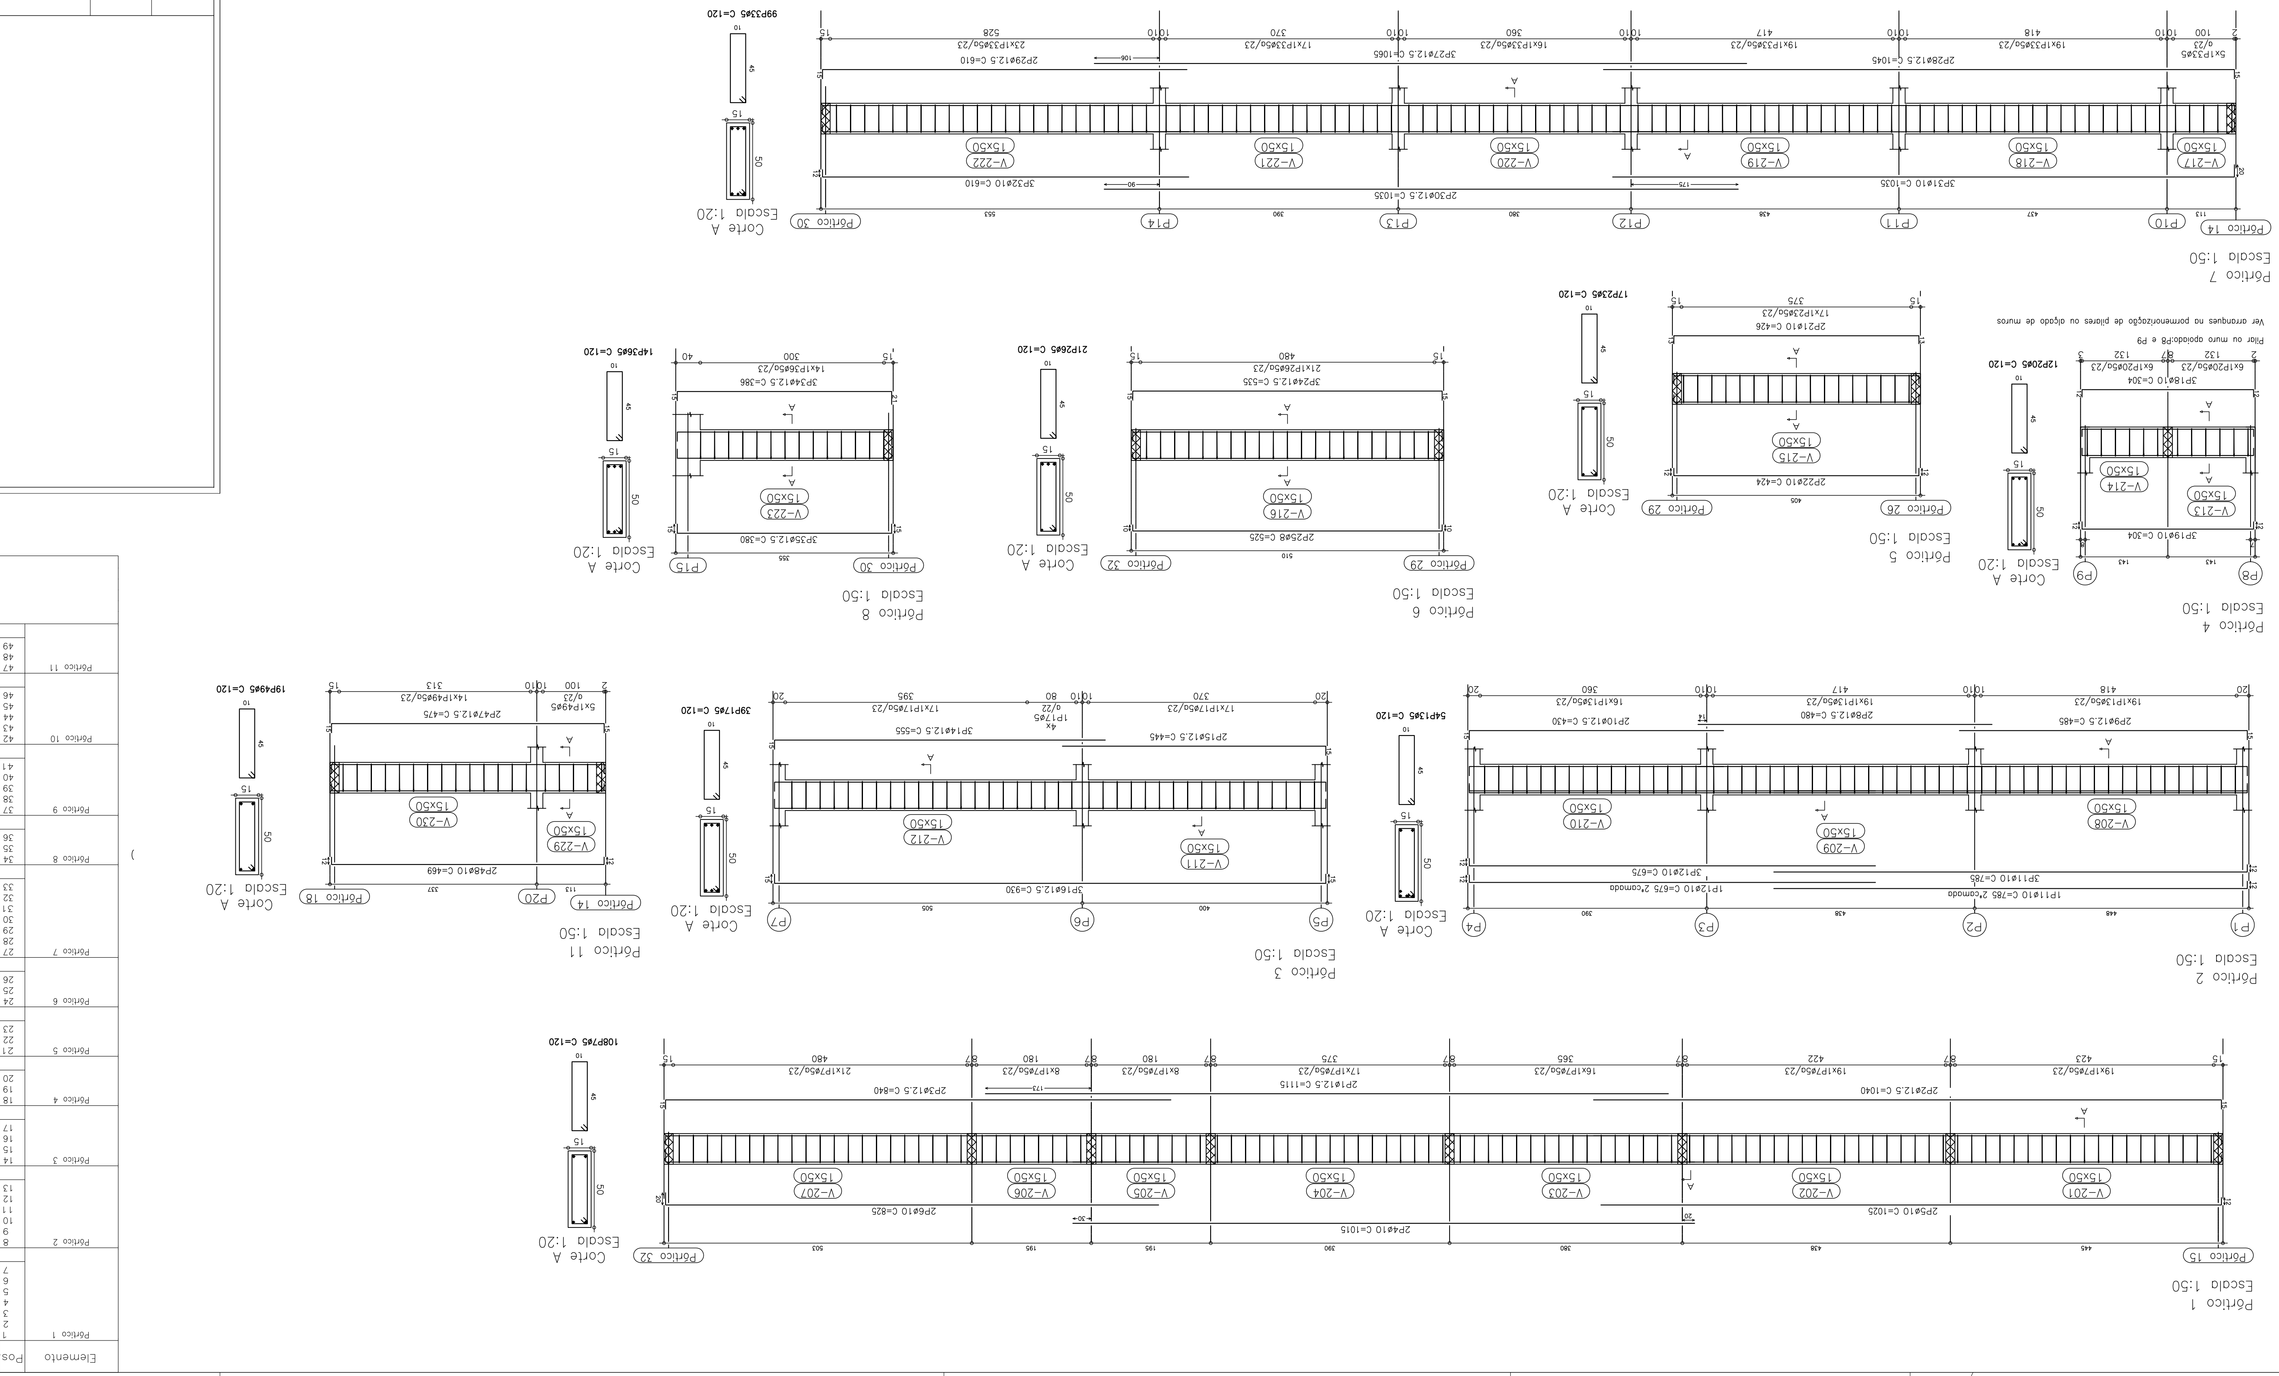

Elemento	Pos	Q	Diâm	Fol. (cm)	Recta (cm)	Fol. (cm)	Comp. (cm)	Total (cm)	CA-50-A (kg)	CA-60-B (kg)
Pórtico 1	1	2	ø12.5		1115			2230	31.9	
	2	2	ø12.5	15	1025		1040	2080	29.4	
	3	2	ø12.5	2	825	15	840	1680	16.5	
	4	2	ø10	2	1015		1015	2030	12.7	
	5	2	ø10	2	1015		1025	2050	12.9	
	6	2	ø10	2	805	20	825	1650	10.4	
	7	108	ø5	2	12		120	12960		20.3
							Total+10%	15.3	22.3	
Pórtico 2	8	2	ø12.5		480		480	960	9.4	
	9	2	ø12.5	15	470		485	970	9.5	
	10	2	ø12.5	2	415	15	430	860	8.4	
	11	4	ø10	4	715		785	3140	19.7	
	12	4	ø10	2	663	12	675	2700	17.0	
	13	54	ø5	2	12		120	6480		10.2
							Total+10%	70.4	11.2	
Pórtico 3	14	2	ø12.5		525	15	540	1665	16.3	
	15	2	ø12.5	15	420		445	890	8.7	
	16	3	ø12.5	15	900	15	930	2790	27.4	
	17	38	ø5	2			120	4560		7.2
							Total+10%	57.6	7.9	
Pórtico 4	18	3	ø10	12	280	12	304	912	5.7	
	19	3	ø10	12	280	12	304	912	5.7	
	20	12	ø5	2			120	1440		2.3
							Total+10%	12.5	2.5	
Pórtico 5	21	2	ø10	13	400	12	424	852	5.4	
	22	2	ø10	12	400	12	424	848	5.3	
	23	17	ø5	2			120	2040		3.2
							Total+10%	11.8	3.5	
Pórtico 6	24	2	ø12.5	15	505	15	535	1605	15.7	
	25	2	ø8	10	505	10	525	1050	4.1	
	26	2	ø5				120	2520		4.0
							Total+10%	21.8	4.4	
Pórtico 7	27	3	ø12.5		1065		1065	3195	31.4	
	28	2	ø12.5	15	1030		1045	2090	20.5	
	29	2	ø12.5	2	595	15	610	1220	12.0	
	30	2	ø12.5	2	1025		1035	2070	20.3	
	31	3	ø10	20	1015		1025	3105	19.5	
	32	3	ø10		588	12	610	1830	11.5	
	33	99	ø5	2			120	11880		18.7
							Total+10%	156.7	20.6	
Pórtico 8	34	3	ø12.5	21	350	15	386	1158	11.4	
	35	3	ø12.5	15	350	15	380	1140	11.2	
	36	14	ø5	2			120	1680		2.9
							Total+10%	24.9	2.9	
Pórtico 9	37	3	ø12.5		789	26	815	2445	24.0	
	38	3	ø12.5	15	630		645	1935	19.0	
	39	4	ø10		793	12	805	3220	20.2	
	40	2	ø10	12	643		655	1310	8.2	
	41	53	ø5				120	6360		10.0
							Total+10%	78.5	11.0	
Pórtico 10	42	3	ø12.5	19	620	24	663	1989	19.5	
	43	3	ø10	30	620	15	665	1995	12.5	
	44	2	ø10	12	620	12	644	1288	8.1	
	45	19	ø5				120	2280		3.6
	46	8	ø5.3				123	984	2.4	
							Total+10%	46.8	4.0	
Pórtico 11	47	2	ø12.5	15	465	15	495	950	9.3	
	48	2	ø12.5	12	465	12	489	978	5.9	
	49	19	ø5				120	2280		3.6
							Total+10%	16.7	4.0	
							ø5:	0.0	94.3	
							ø6.3:	2.7	0.0	
							ø8:	4.5	0.0	
							ø10:	198.7	0.0	
							ø12.5:	366.1	0.0	
							Total:	572.0	94.3	

PREFEITURA MUNICIPAL DE TAIÓ

AVENIDA LUIZ BERTOLI – 44 – TAIÓ – SC – FONE: 047-3562 0526

CNPJ: 82.765.489/0001-02

OBRA E LOCAL

PROJETO ESTRUTURAL DE UMA UNIDADE DE SAÚDE A SER CONSTRUÍDA NO BAIRRO PADRE EDUARDO

PROPRIETÁRIO

PREFEITURA MUNICIPAL DE TAIÓ

RESP. TÉCNICO

DESENHO	CONF
MARCOS PAULMA	

ALEXIS SCHMITZER

ENG CIVIL-CREA/SC 025511-9

DESCRIMINAÇÃO DO PROJETO

DETALHAMENTO DAS VIGAS 1º LAJE

PORTICOS 01 A 11

ESCALA	ARQUIV. ARQ
FEVEREIRO 2012	
2015	

INDICADAS	
PRANCHA	

ESTR. 07/13

REVISÃO	DATA	DISCRIMINAÇÃO	RESP.