



DETALHE CALÇADA
 ESC: 1/125
 CONFORME NBR 9050

OBSERVAÇÕES GERAIS:
 A aplicação dos pisos podotáteis nas calçadas, rabato de meio fio e outros elementos, devem obedecer, norma de acessibilidade NBR 9050/04 conforme Decreto N.º 5.296 de 02 de Dezembro de 2004.

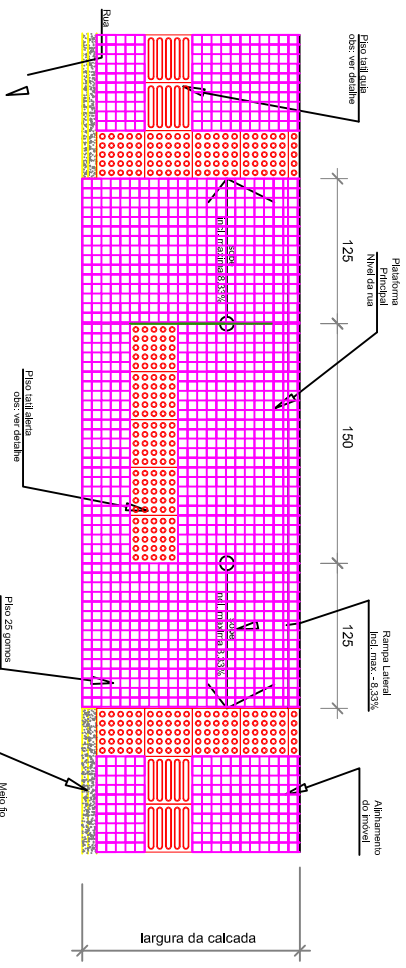

DETALHE REBAIXAMENTO DE CALÇADA
 ESC: 1/25
 CONFORME NBR 9050


■ ÁREA DE RECAPEAMENTO
 ■ TAPA BURACOS

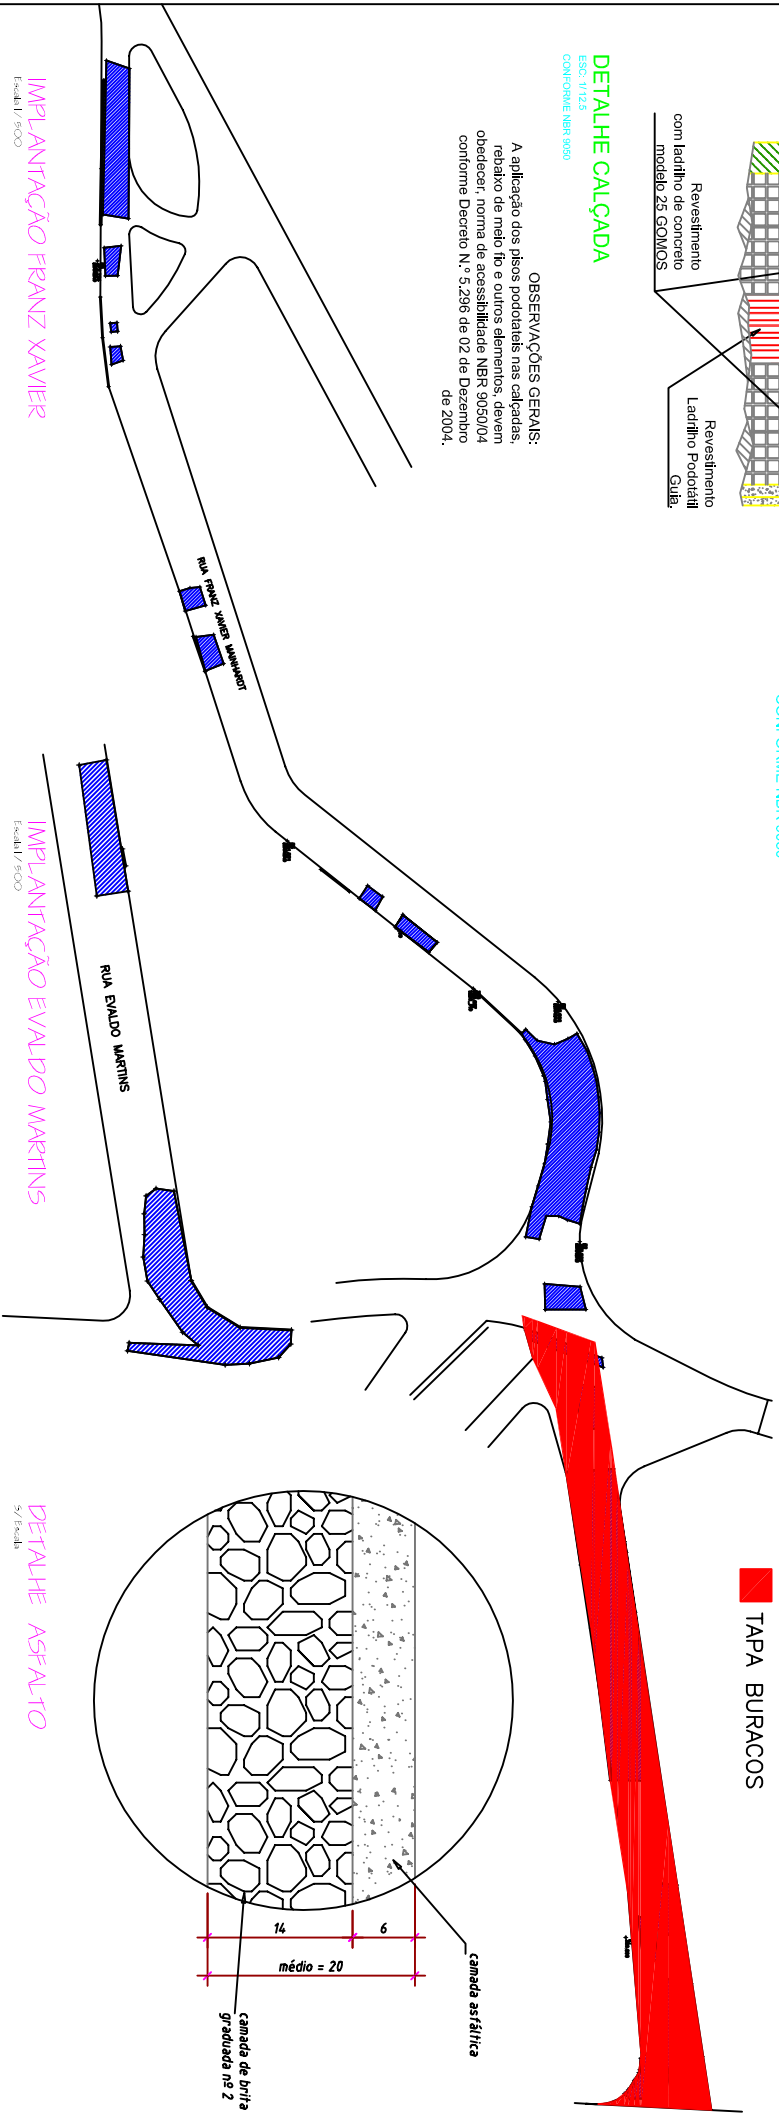

IMPLANTAÇÃO FRANZ XAVIER
 Escala 1/500

IMPLANTAÇÃO EIVALDO MARTINS
 Escala 1/500

DETALHE ASFALTO
 2/ Escala

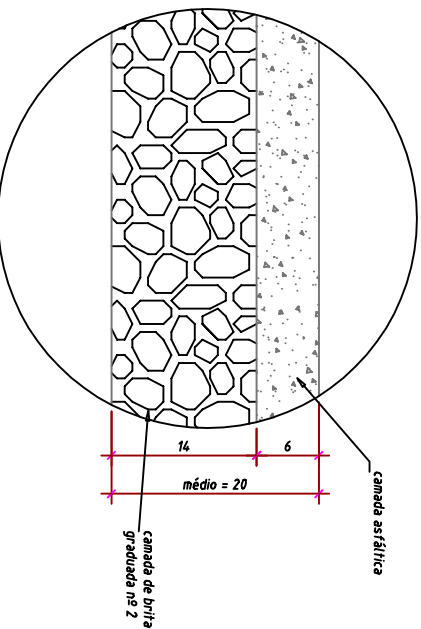

PREFEITURA MUNICIPAL DE TAIÓ
 AVENIDA LUZ BERTOU - 44 - TAIÓ - SC - FONE: 047-3562 0526
 CNPJ: 82.765.488/0001-02
OPERA E LOCAL
 REPOSIÇÃO DE CAMADA ASFALTICA RUA FRANZ XAVIER MAINHARDT

RESP. TÉCNICO
 CARLOS JOSÉ VARELA
 ENG. CIVIL - CREV/SC 031.719-0

PROPRIETÁRIO
 PREFEITURA MUNICIPAL DE TAIÓ

ÁREA DE REPOSIÇÃO
 DESENHO: MARCOS PADILHA
 DATA: outubro 2013

